ООО "Николаев С. Е."

КОНЦЕПЦИЯ
благоустройства "Липового парка"
в р.п. Красные Баки

Архитектор: Николаев Сергей Евгеньевич

г. Дзержинск
2020 г.

Содержание

1. Ситуационная схема -1-

2. Генплан участка -2-

3. 3д картинки -3 -5-

- разрабатываемый участок

						КОНЦЕПЦИЯ благоустройства "Липового парка"			
						Нижегородская область, Краснобаковский р-он, п.г.т. Красные Баки			
Изм.	Кол.уч.	Лист	№Док	Подп.	Дата				
Разраб.		Николаев					Стадия	Лист	Листов
Проверил.		Николаев						1	
						Ситуационная схема	ООО "Николаев С. Е."		
Н. контр.		Николаев							

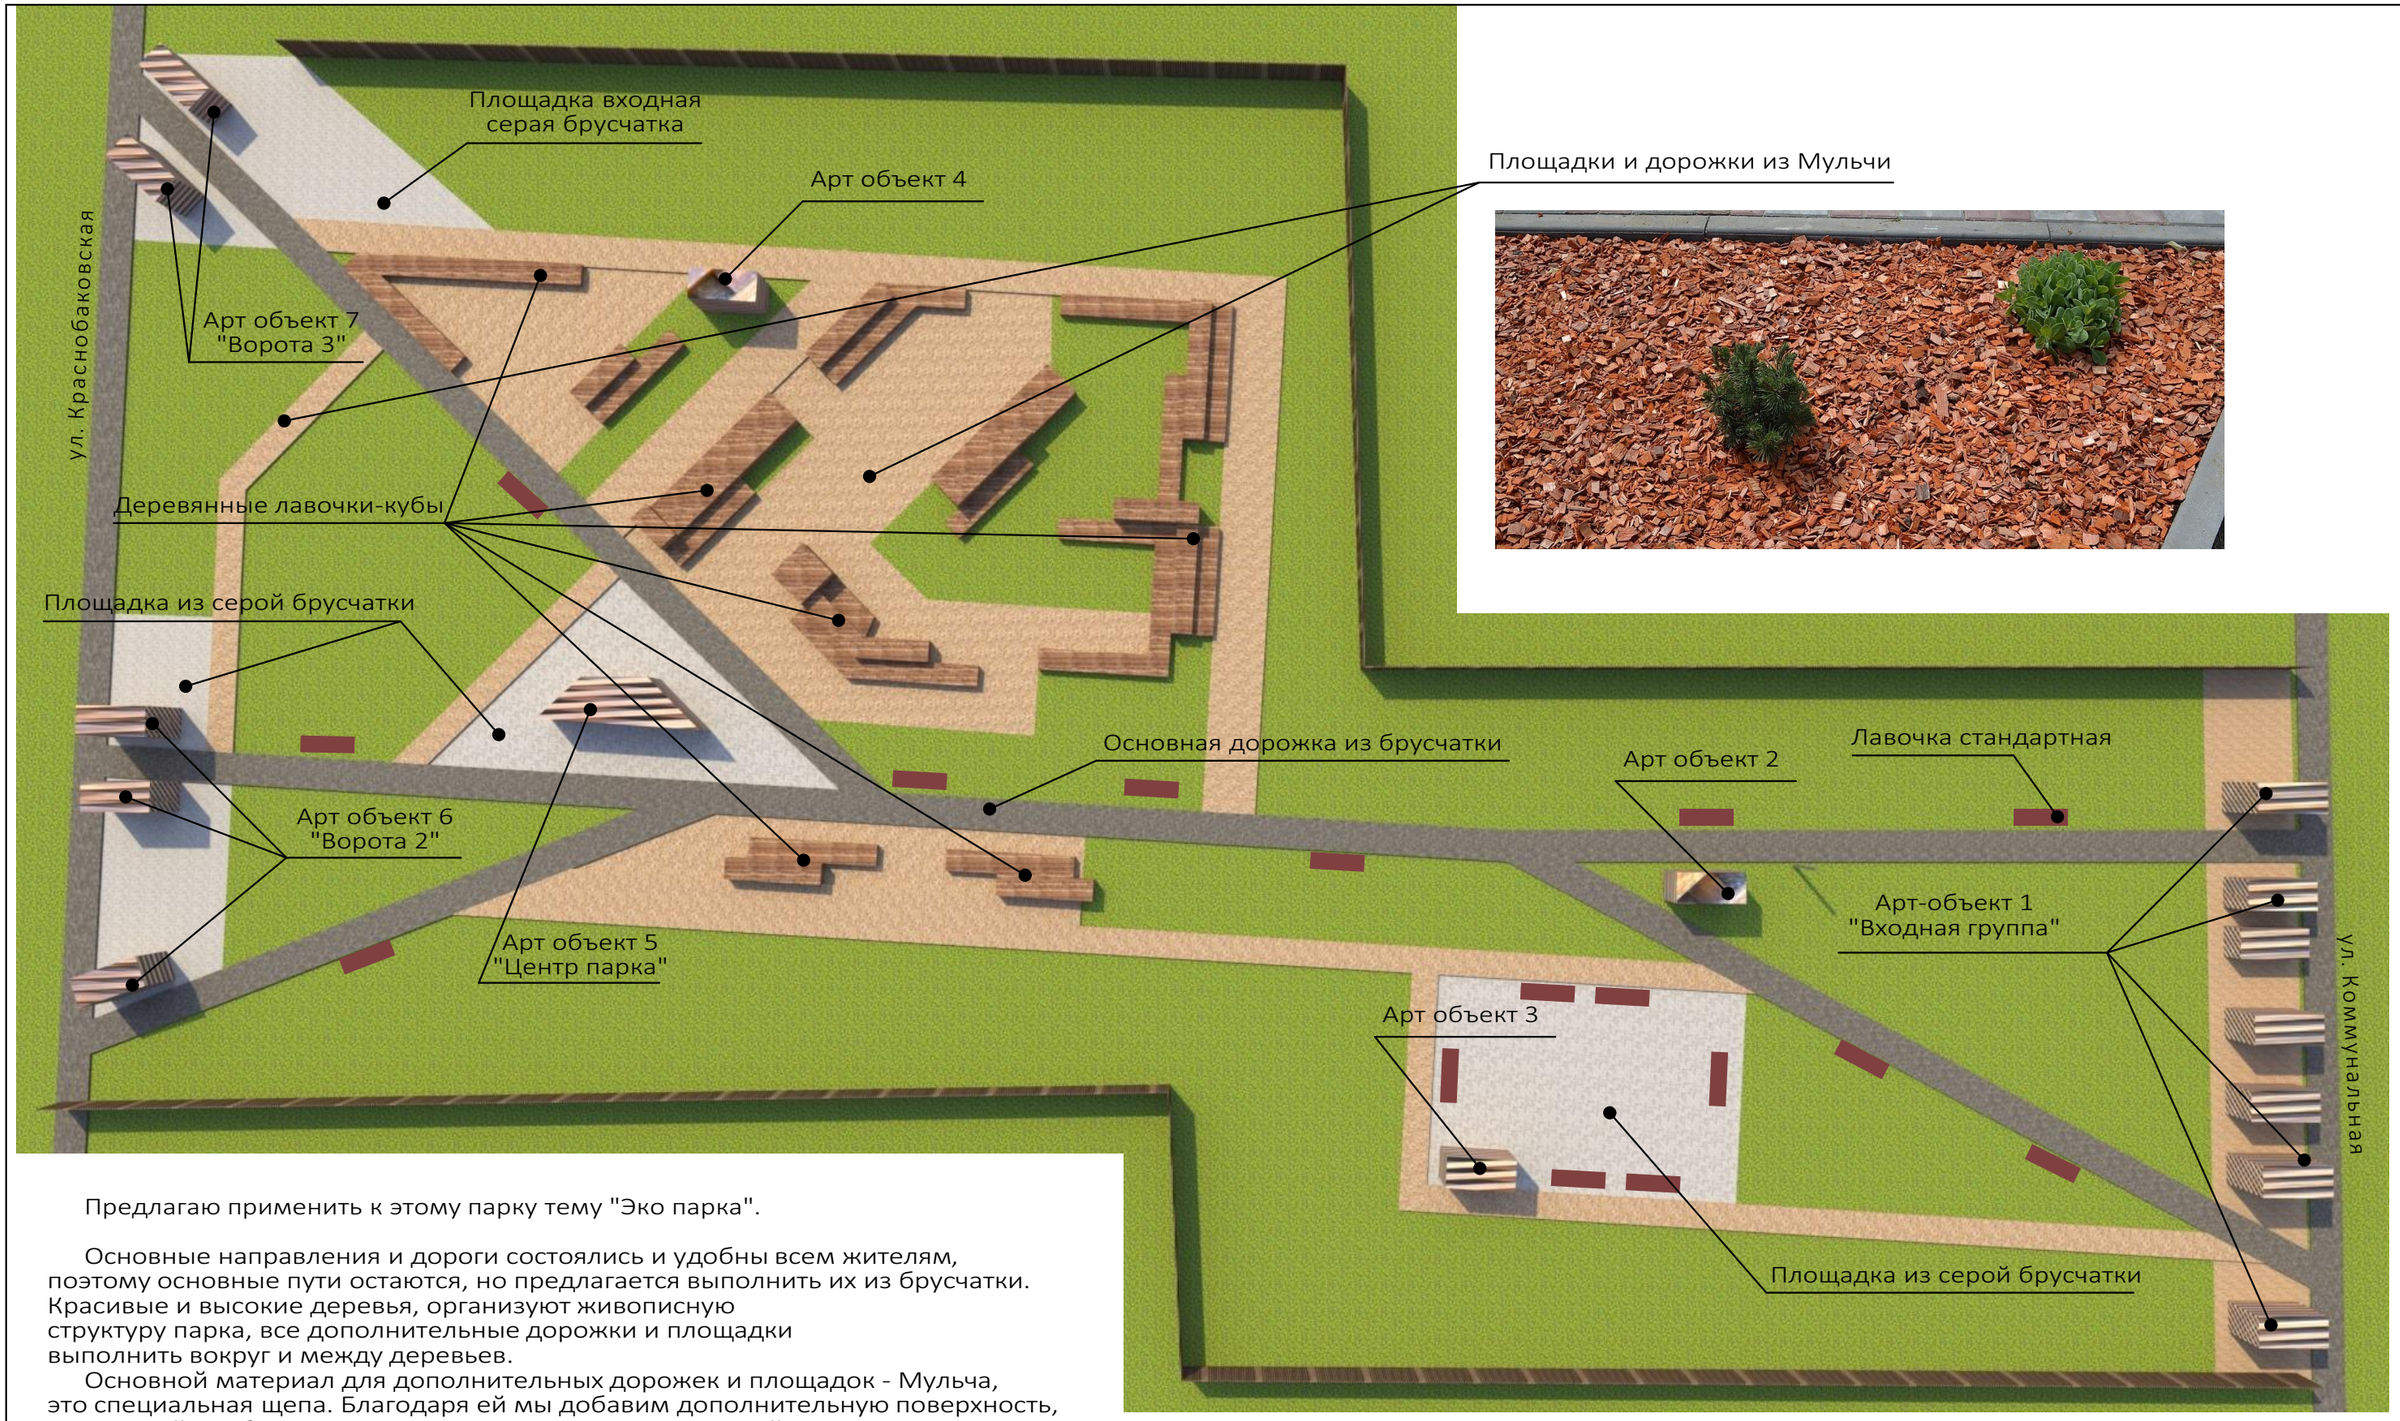

Предлагаю применить к этому парку тему "Эко парка".

Основные направления и дороги состоялись и удобны всем жителям, поэтому основные пути остаются, но предлагается выполнить их из брусчатки. Красивые и высокие деревья, организуют живописную структуру парка, все дополнительные дорожки и площадки выполнить вокруг и между деревьев.

Основной материал для дополнительных дорожек и площадок - Мульча, это специальная щепа. Благодаря ей мы добавим дополнительную поверхность, по которой удобно и приятно ходить. Мульча экологичный натуральный материал, тем самым продолжим тему "ЭКО ПАРКА".

Внутри парка, предлагаю разместить деревянные "лавки-кубы" сложной геометрии. На них среди деревьев приятно посидеть и отдохнуть. Благодаря сложной форме, лавочки предусматривают разные сценарии сидения и лежания. Вдоль основных дорог, предусматриваю обычные лавочки и фонари.

На входах и внутри парка предлагаю разместить «Арт-объекты» это герметичные композиции из дерева и металла. Возможны в виде букв, разработаются позже.

						КОНЦЕПЦИЯ благоустройства "Липового парка"		
						Нижегородская область, Краснобаковский р-он, п.г.т. Красные Баки		
Изм.	Кол.уч.	Лист	№Док	Подп.	Дата			
Разраб.		Николаев					Стадия	Лист	Листов
Проверил.		Николаев					ЭП	1	
						Генплан участка М 1:500	ООО "Николаев С. Е."		
Н. контр.		Николаев							