


ООО "Николаев С. Е."

ДИЗАЙН ПРОЕКТ
благоустройства площадки
по улице Пролетарская, р.п. Красные Баки

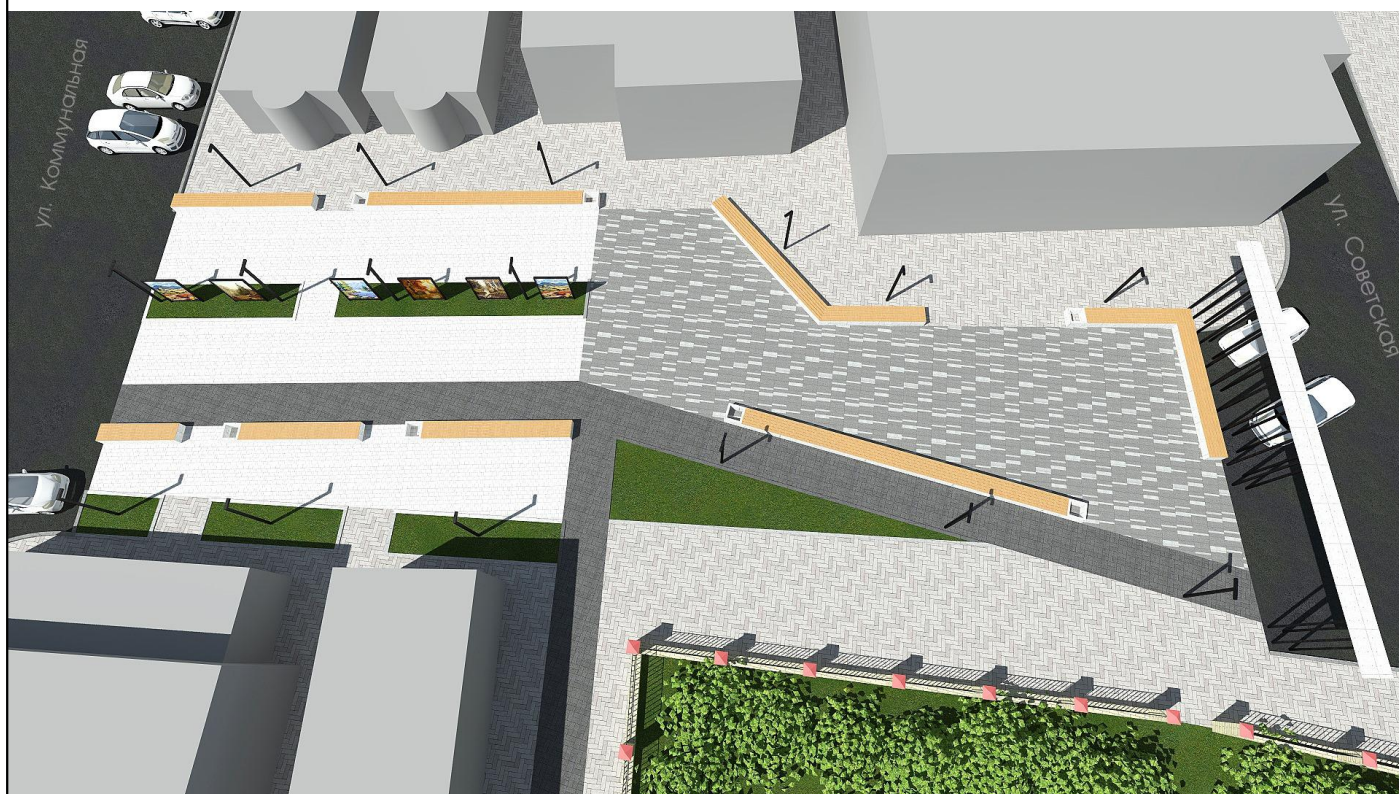

Архитектор: Николаев Сергей Евгеньевич

г. Дзержинск
2019 г.

ООО "Николаев С. Е."

ДИЗАЙН ПРОЕКТ
благоустройства площадки
по улице Пролетарская, р.п. Красные Баки


Заказчик: Администрация р. п. Красные Баки

Исполнитель: ООО "Николаев С. Е."

г. Дзержинск
2019 г.



Содержание

1. Ситуационная схема	-1-
2. Генплан участка	-2-
3. Размеры и привязки	-3-
4. Размеры и привязки элементов благоустройства	-4-
5. Элементы благоустройства	-5-
6. 3д картинки	-6 -11-

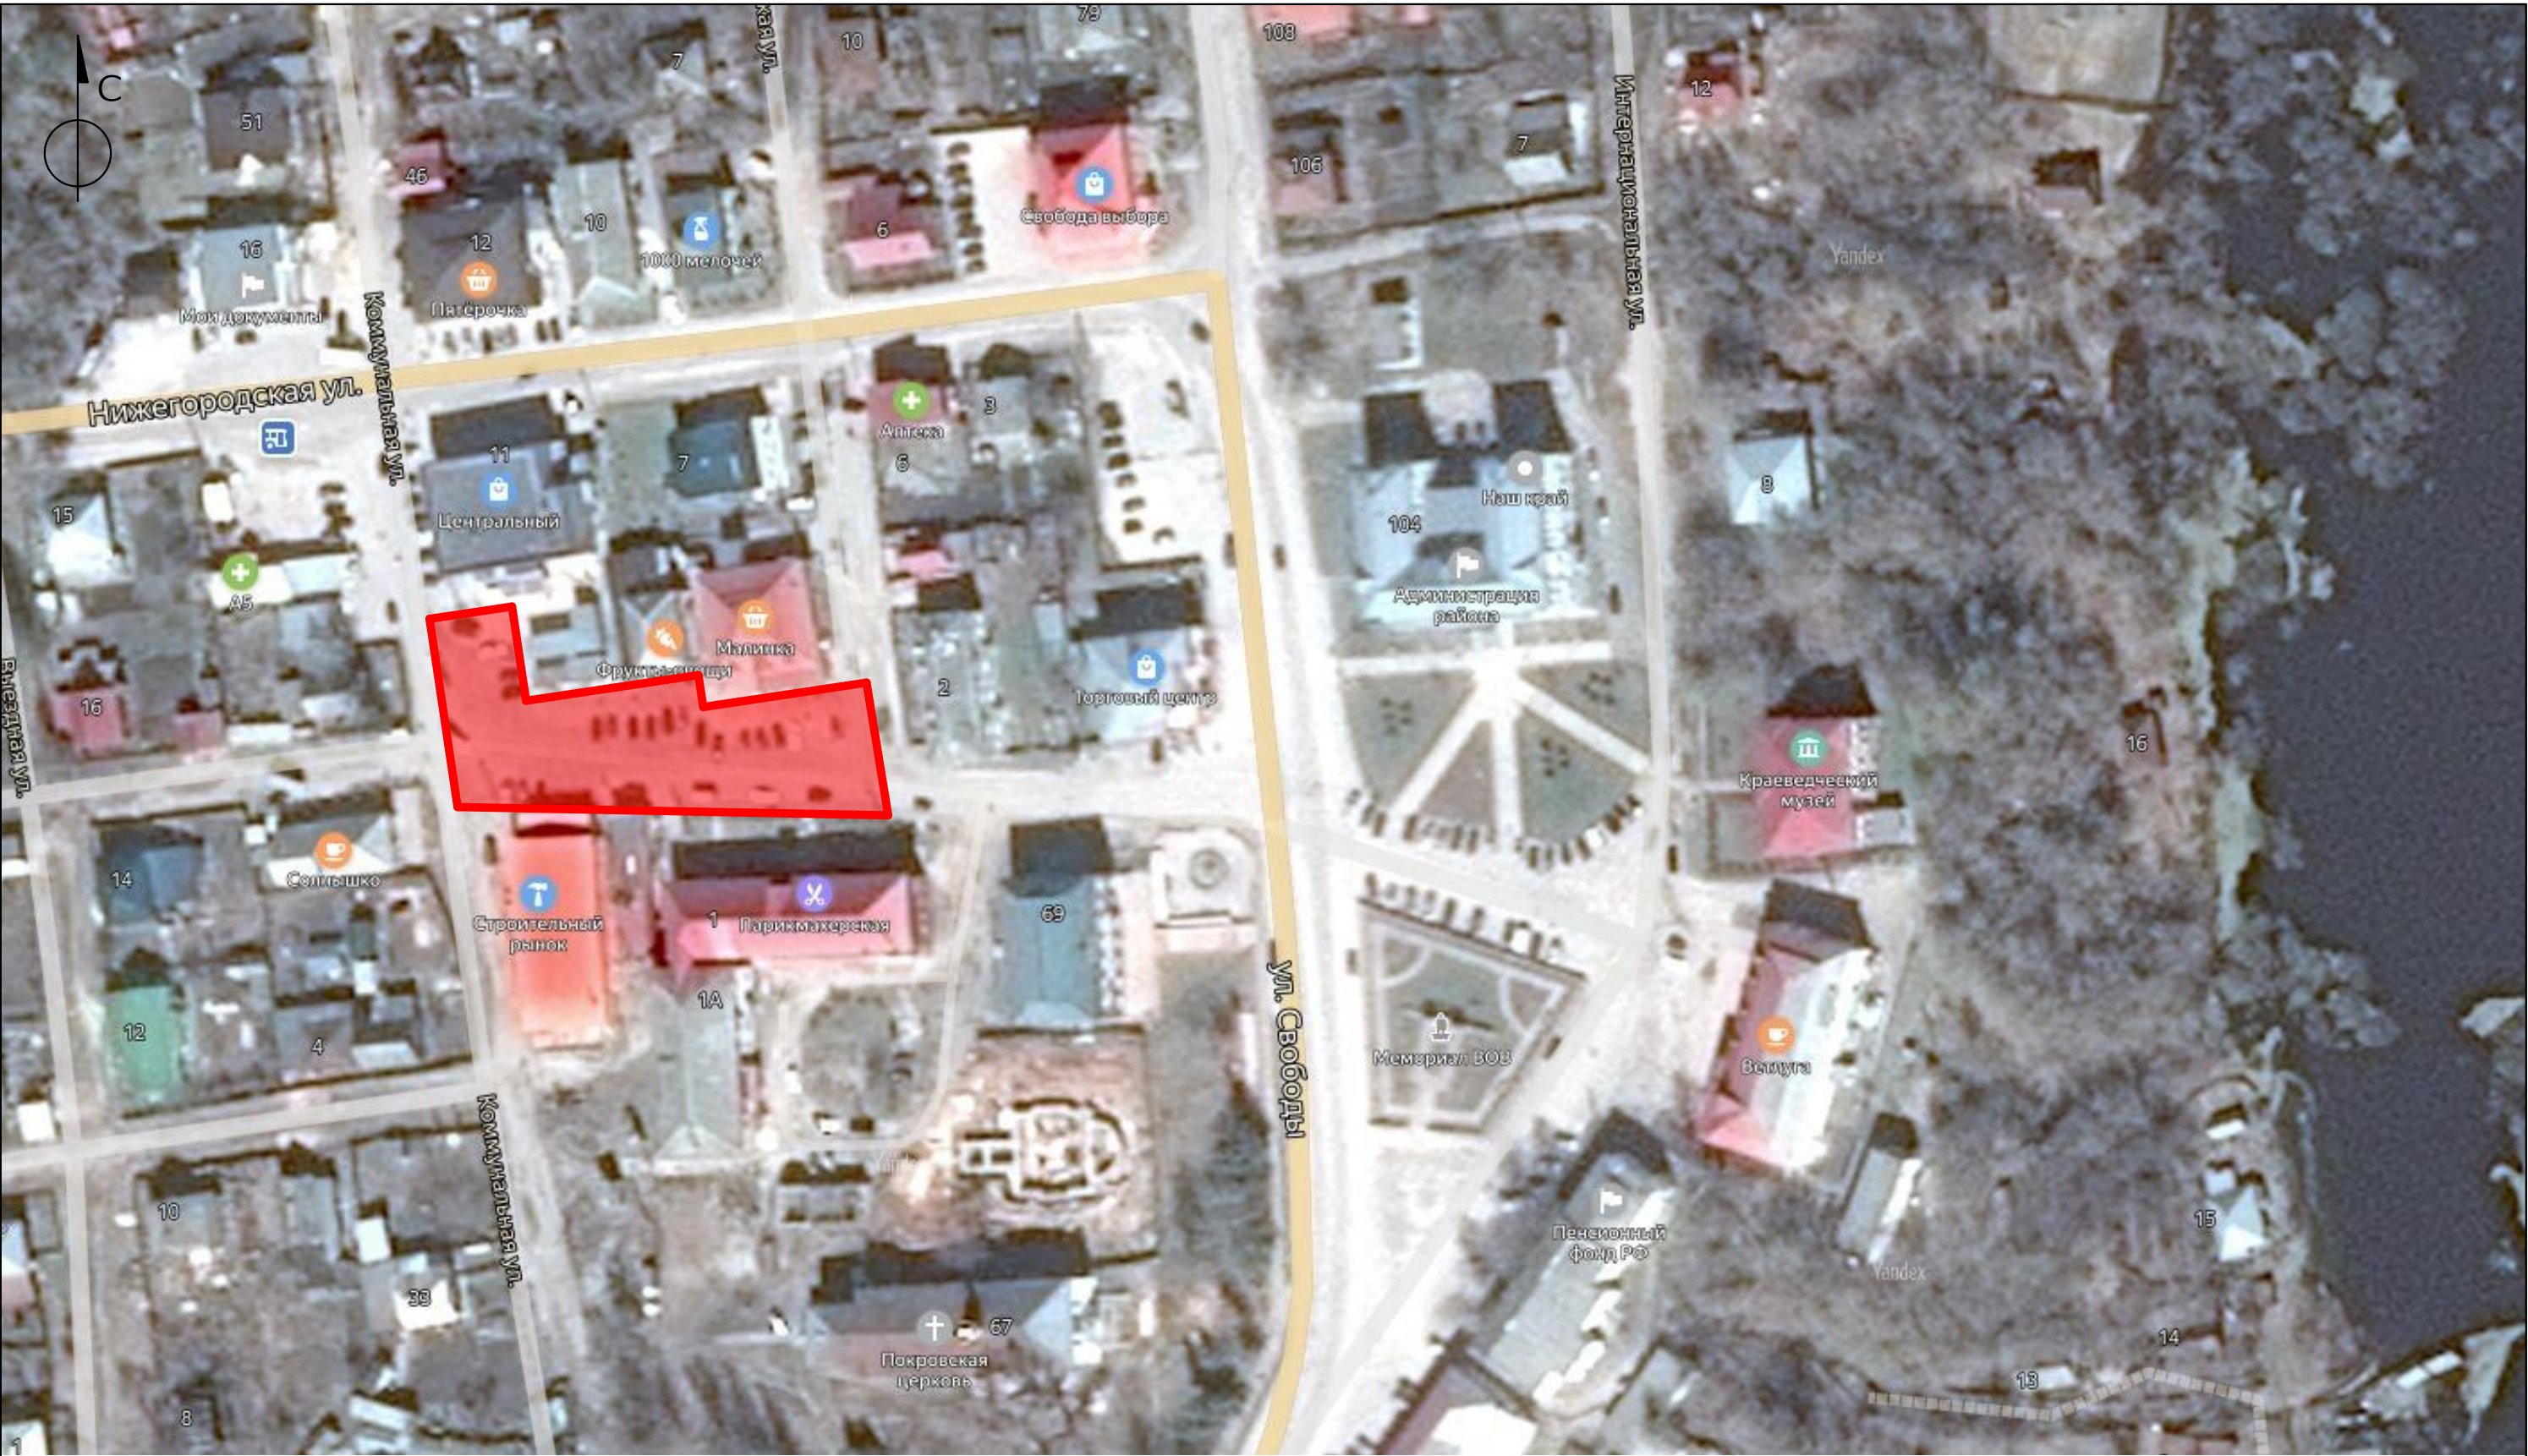

- разрабатываемый участок

						Дизайн проекта благоустройства площадки по улице Пролетарская, р.п. Красные Баки			
						Нижегородская область, Краснобаковский р-он, п.г.т. Красные Баки			
Изм.	Кол.уч.	Лист	№Док	Подп.	Дата		Стадия	Лист	Листов
Разраб.		Николаев					ЭП	1	10
Проверил.		Николаев							
						Ситуационная схема	ООО "Николаев С. Е."		
Н. контр.		Николаев							

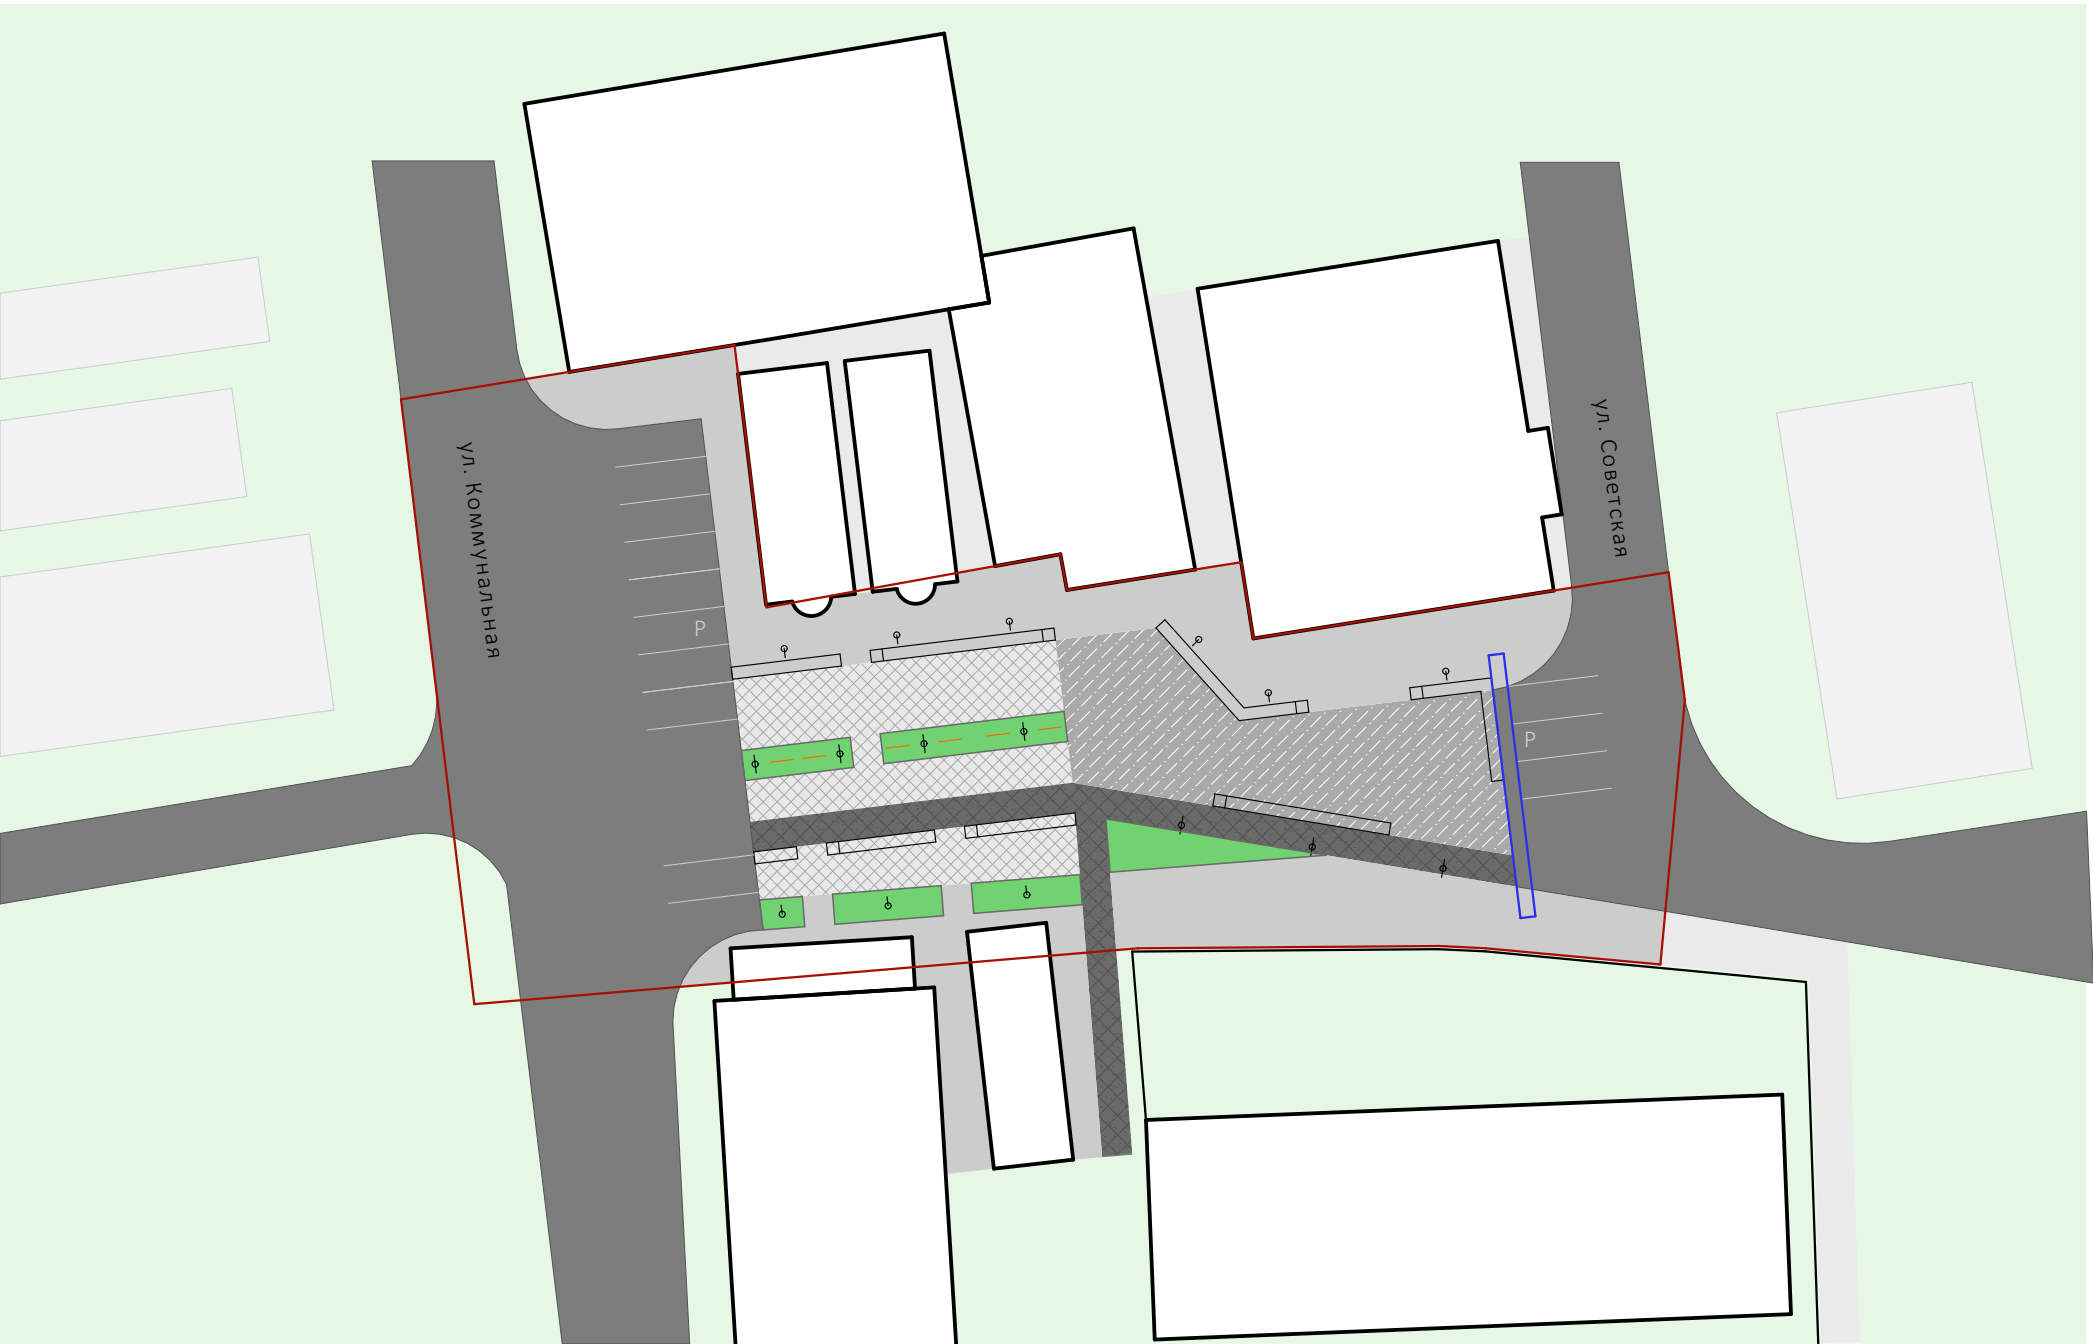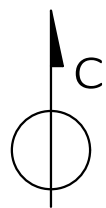


- зона разрабатываемого участка
- светлосерая брусчатка 250 м.кв.
- темносерая брусчатка 150 м.кв.
- серая брусчатка со светлыми вставками 260 м.кв.
- серая брусчатка со светлыми вставками 680 м.кв.
- автомобильная асфальтированная дорога
- газон 100 м.кв.
- бетонная лавочка
- бетонная лавочка с урной

- фонарь, направленный в одну сторону 9шт.
- фонарь двухсторонний 7шт.
- информационно-выставочный стенд бшт.
- арка входная группа


						Дизайн проекта благоустройства площадки по улице Пролетарская, р.п. Красные Баки		
						Нижегородская область, Краснобаковский р-он, п.г.т. Красные Баки		
Изм.	Кол.уч.	Лист	№Док	Подп.	Дата		Стадия	Лист
Разраб.		Николаев					ЭП	2
Проверил.		Николаев				Генплан участка М 1:500		10
Н. контр.		Николаев				ООО "Николаев С. Е."		





						Дизайн проекта благоустройства площадки по улице Пролетарская, р.п. Красные Баки			
						Нижегородская область, Краснобаковский р-он, п.г.т. Красные Баки			
Изм.	Кол.уч.	Лист	№Док	Подп.	Дата		Стадия	Лист	Листов
Разраб.		Николаев					ЭП	3	10
Проверил.		Николаев				Размеры и привязки	ООО "Николаев С. Е."		
Н. контр.		Николаев							

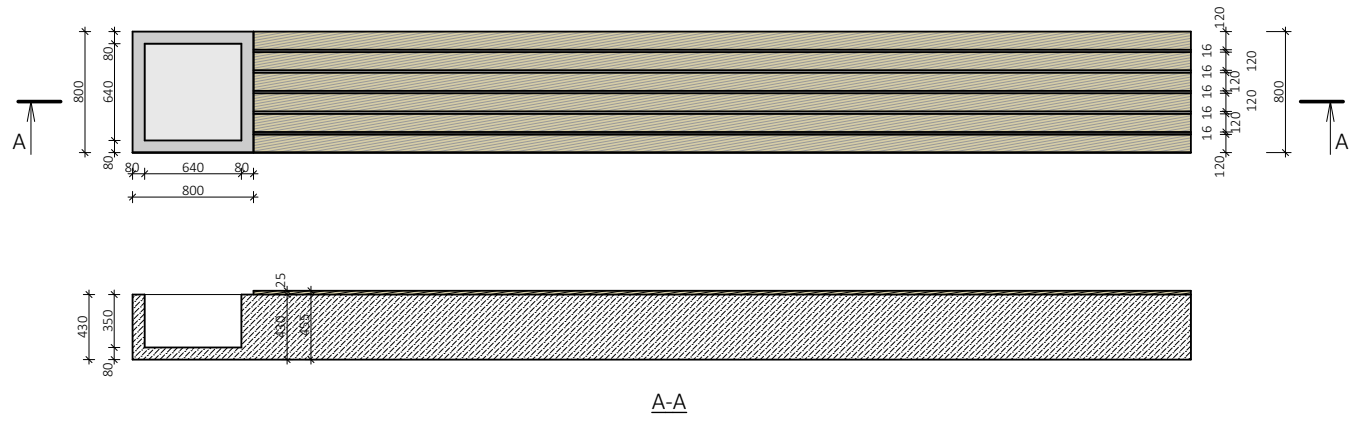

Лавка бетонная М 1:20

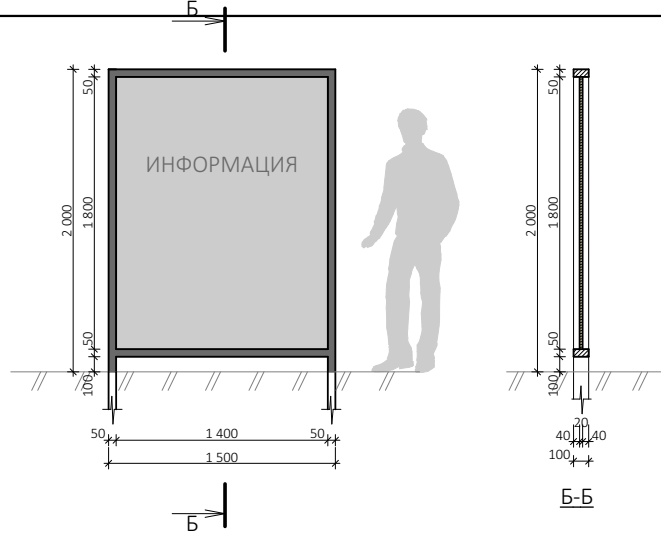

Информационно-выставочный стенд М 1:20

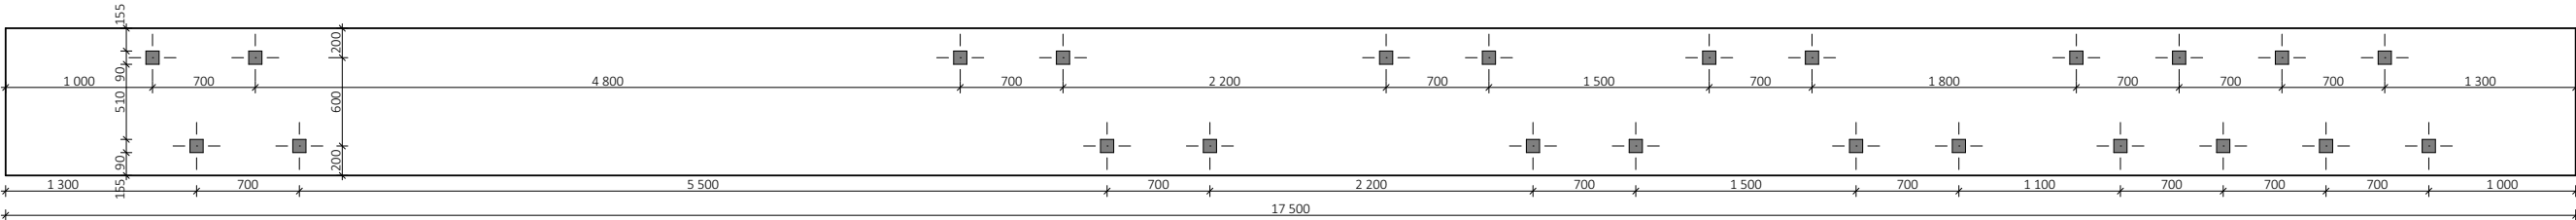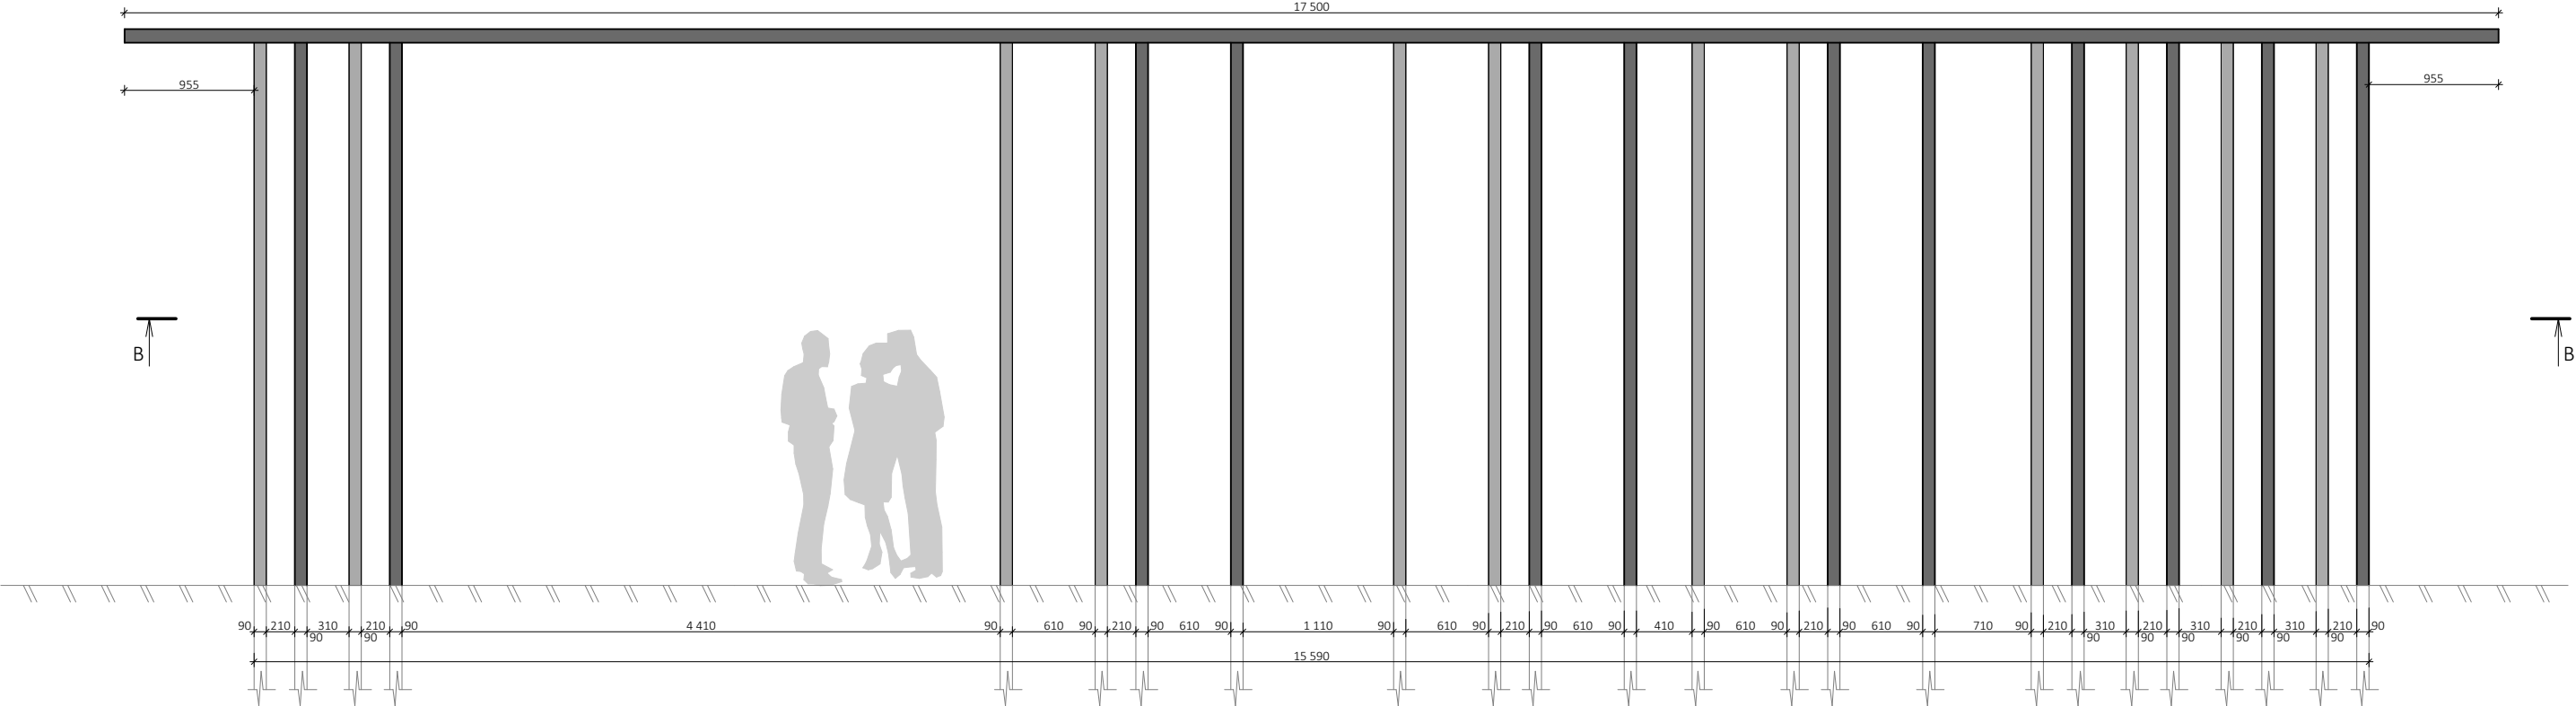

Арка - входная группа М 1:20

						Дизайн проекта благоустройства площадки по улице Пролетарская, р.п. Красные Баки		
						Нижегородская область, Краснобаковский р-он, п.г.т. Красные Баки		
Изм.	Кол.уч.	Лист	№Док	Подп.	Дата		Стадия	Лист
Разраб.		Николаев					ЭП	5
Проверил.		Николаев						10
						Элементы благоустройства	ООО "Николаев С. Е."	
Н. контр.		Николаев						

